

**UCHWAŁA NR XXXVII/555/2017
RADY MIEJSKIEJ W STARYM SĄCZU**

z dnia 7 sierpnia 2017 r.

w sprawie ustanowienia służebności przejazdu i przechodu na nieruchomości stanowiącej własność Gminy Stary Sącz.

Na podstawie art. 18 ust. 2 pkt. 9 lit. a, ustawy z dnia 8 marca 1990 r. o samorządzie gminnym (Dz. U. z 2016 r. poz. 446, z późn. zm.) oraz art. 285 ustawy z dnia 23 kwietnia 1964 r. Kodeks cywilny (Dz. U. z 2017 r. poz. 459, z późn. zm.) Rada Miejska w Starym Sączu uchwała, co następuje:

§ 1. Wyraża zgodę na ustanowienie odpłatnej służebności przejazdu i przechodu przez działkę ewidencyjną numer 36/3 położoną w Moszczenicy Niżnej, objętą księgą wieczystą NS1S/00064617/7 stanowiącą własność Gminy Stary Sącz szlakiem oznaczonym na mapie stanowiącej Załącznik Nr 1 do niniejszej uchwały na rzecz każdorazowych właścicieli i użytkowników działki ewidencyjnej numer 34/5 objętej księgą wieczystą NS1S/00002298/2.

§ 2. Wykonanie uchwały powierza się Burmistrzowi Starego Sącza.


§ 3. Uchwała wchodzi w życie z dniem podjęcia.

Przewodnicząca Rady Miejskiej
w Starym Sączu

Ewa Zielińska

MAPA DO CELÓW PRAWNYCH DO USTANOWIENIA SŁUŻEBNOŚCI GRUNTOWEJ
 województwo: małopolskie, powiat: nowosądecki
 jednostka ewidencyjna: Stary Sącz - wieś [121016_5], obręb: Moszczenica Niżna [Nr 0008],
 działki ewidencyjne nr: 34/5, 36/3
 skala 1:2000 ark. 2
 GEO.6640.5880.2017

Rady Miejskiej w Starym Sączu
 z dnia 7 sierpnia 2017 r.

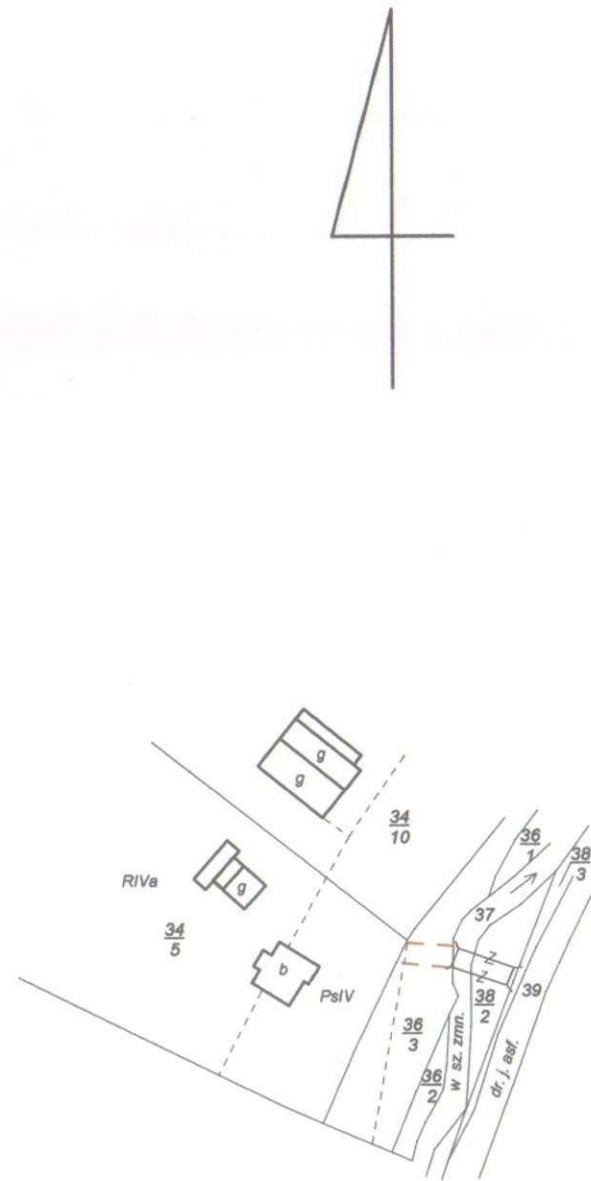

Stan dotychczasowy							
Obręb	Nr KW	Nr działki	Użytek klasa	Powierzchnia			Właściciel
				ha	a	m ²	
Moszczenica Niżna [Nr 0008]	NS1S/000 02298/2	34/5	RIVa	01	44		[REDACTED]
			S/RIVa	00	38		
			PsIV	00	16		
			LsIV	00	17		
			LzV	00	16		
				02	31		
Moszczenica Niżna [Nr 0008]	NS1S/000 64617/7	36/3	PsIV	00	28		Miasto i Gmina Stary Sącz

Proponuje się ustanowienie służebności przejścia i przejazdu od mostu przez działkę nr 36/3 objętą KW NS1S/00064617/7 szlakiem drożnym o szerokości 6,0 m, oznaczonym na niniejszej mapie linią przerywaną koloru brązowego na rzecz każdorazowych właścicieli działki nr 34/5 objętej KW NS1S/00002298/2.

Sporządził:
 Stary Sącz, dnia 21.07.2017 r.

Sławomir Migacz

mgr inż. Sławomir Migacz
 geodeta uprawniony nr 20461
 33-340 Stary Sącz, ul. Dąbrowskiego 4
 tel. 18 446-05-05, kom. 601 642 597